


**Planta Baixa Casa**  
 Escala 1/75  
 Área Construída: 315,04m²

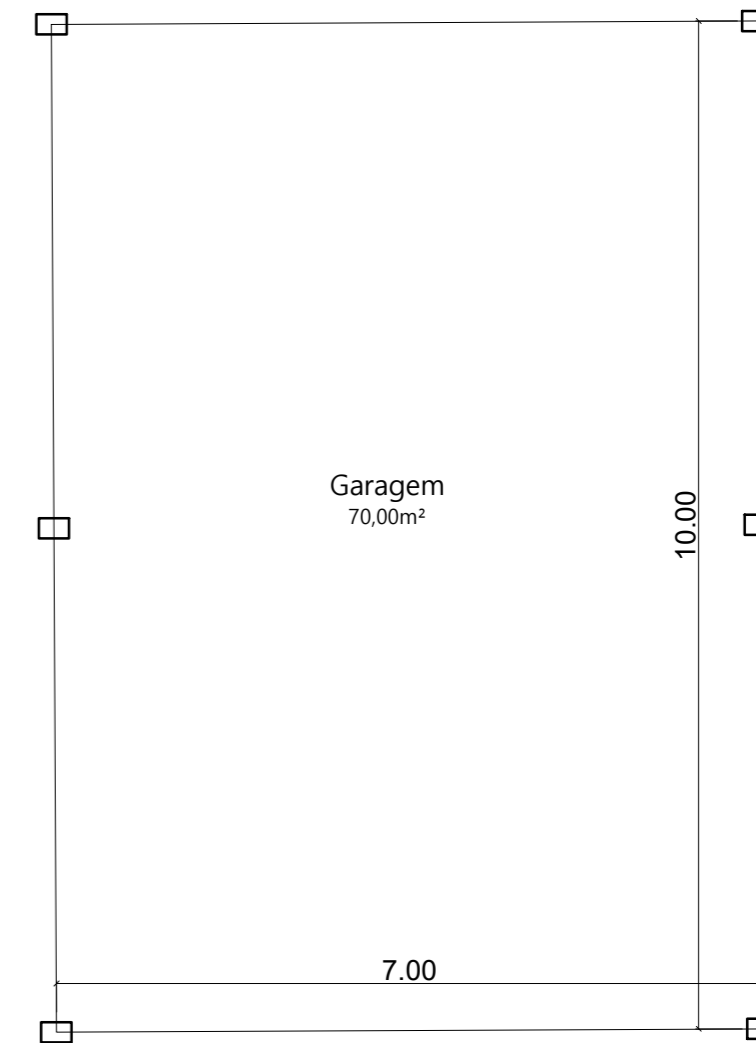

**Planta Baixa Garagem**  
 Escala 1/75  
 Área Construída: 70,00m²

RESP. TÉCNICO: Eng. Civil - Kleber Caleone - CREA: 211.169.252-2

PROPRIETÁRIOS: Walter Mendonça Filho - CPF: 523.873.644-49  
 Waléria Cristina Miranda de Mendonça - CPF: 722.774.914-20

<b>Conteúdo:</b> PLANTA GEORREFERENCIADA DE SITUAÇÃO		
<b>Escala:</b> INDICADA	<b>Assunto:</b> LEVANTAMENTO TOPOGRÁFICO	<b>Área Constr.</b> 385,04m²
<b>Endereço:</b> Rodovia BR-101 Norte, número 905, São Gonçalo do Amarante - RN.		<b>Prancha:</b> <b>01/01</b>
<b>Kleber Caleone - Eng. Civil</b> Contatos: (84)99173-4744		<b>Datum:</b> SIRGAS2000
		<b>Data:</b> Abr./2020